

СХЕМА ГРАНИЦ


для размещения объекта: "Строительство сетей газоснабжения сел Кудрино, Машино, Синапное Бахчисарайского района Республики Крым"

Масштаб 1:500



Кадастровый номер земельного участка: 90:01:050601:98
 Адрес: Республика Крым, Бахчисарайский р-н, с. Синапное, ул. Запрудная, д. 21
 Собственник: Звонарев Владимир Федорович
 И испрашиваемая площадь части земельного участка: 9 кв.м

Кадастровый номер земельного участка: 90:01:050601:716
 Адрес: Российская Федерация, Республика Крым, Бахчисарайский муниципальный район, Верхореченское сельское поселение, с. Синапное, ул. Запрудная, дом № 18
 Собственник: Юрьев Роман Рафаэлевич
 И испрашиваемая площадь части земельного участка: 3 кв.м

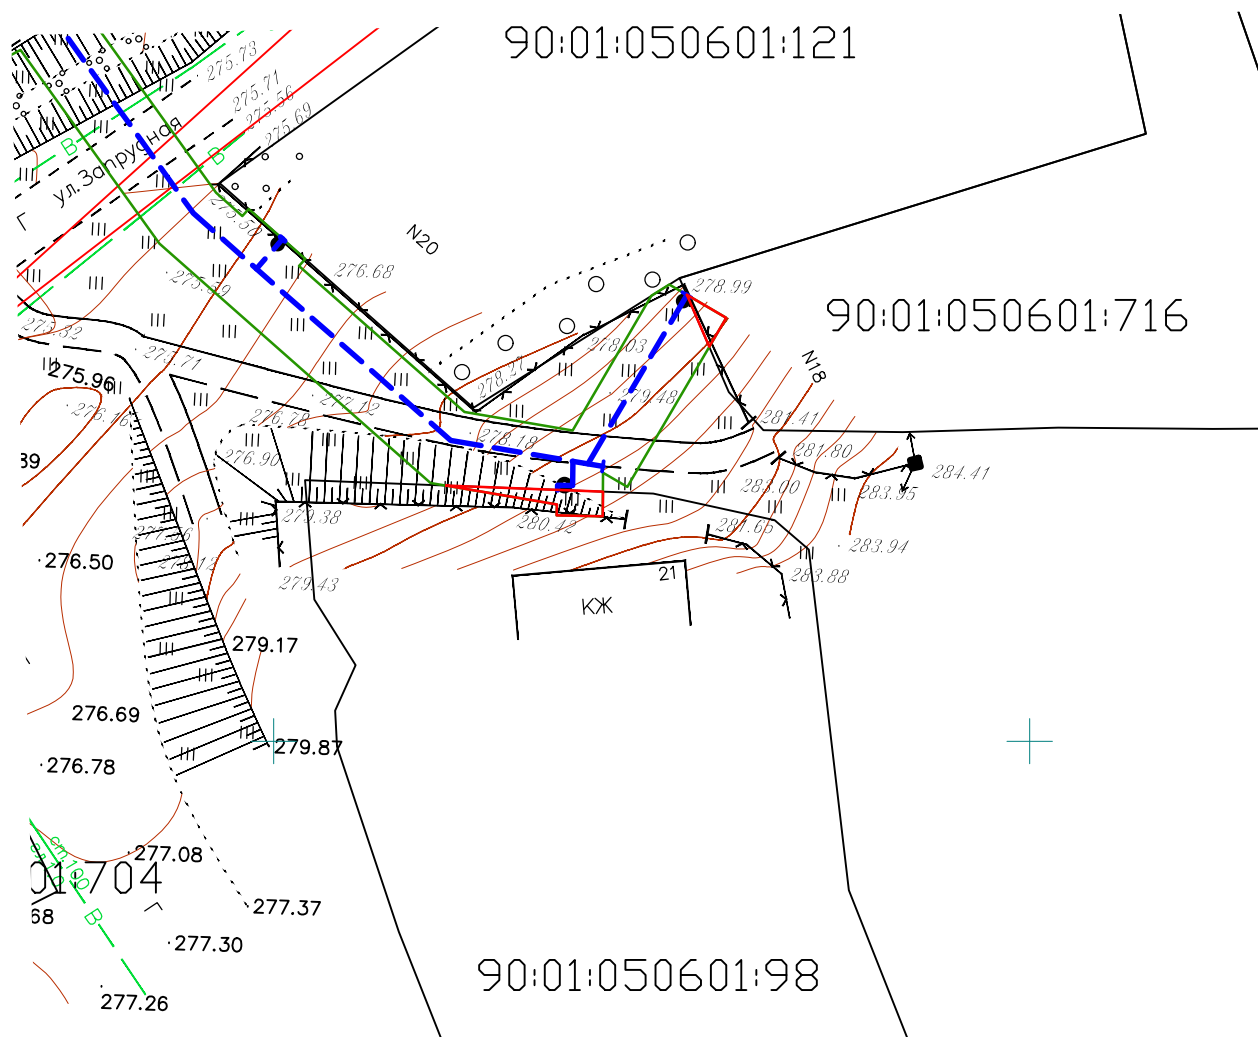

Условные обозначения

- | | |
|--|--|
| | – зона публичного сервитута для размещения линейного объекта |
| | – граница образуемой части земельного участка |
| | – проектируемый газопровод низкого давления |

Инв. N° подл.	
Попр. и дата	
Взам. инв. N°	