


для размещения объекта: "Строительство сетей газоснабжения сел Кудрино, Машино,
Синапное Бахчисарайского района Республики Крым"

Масштаб 1:500

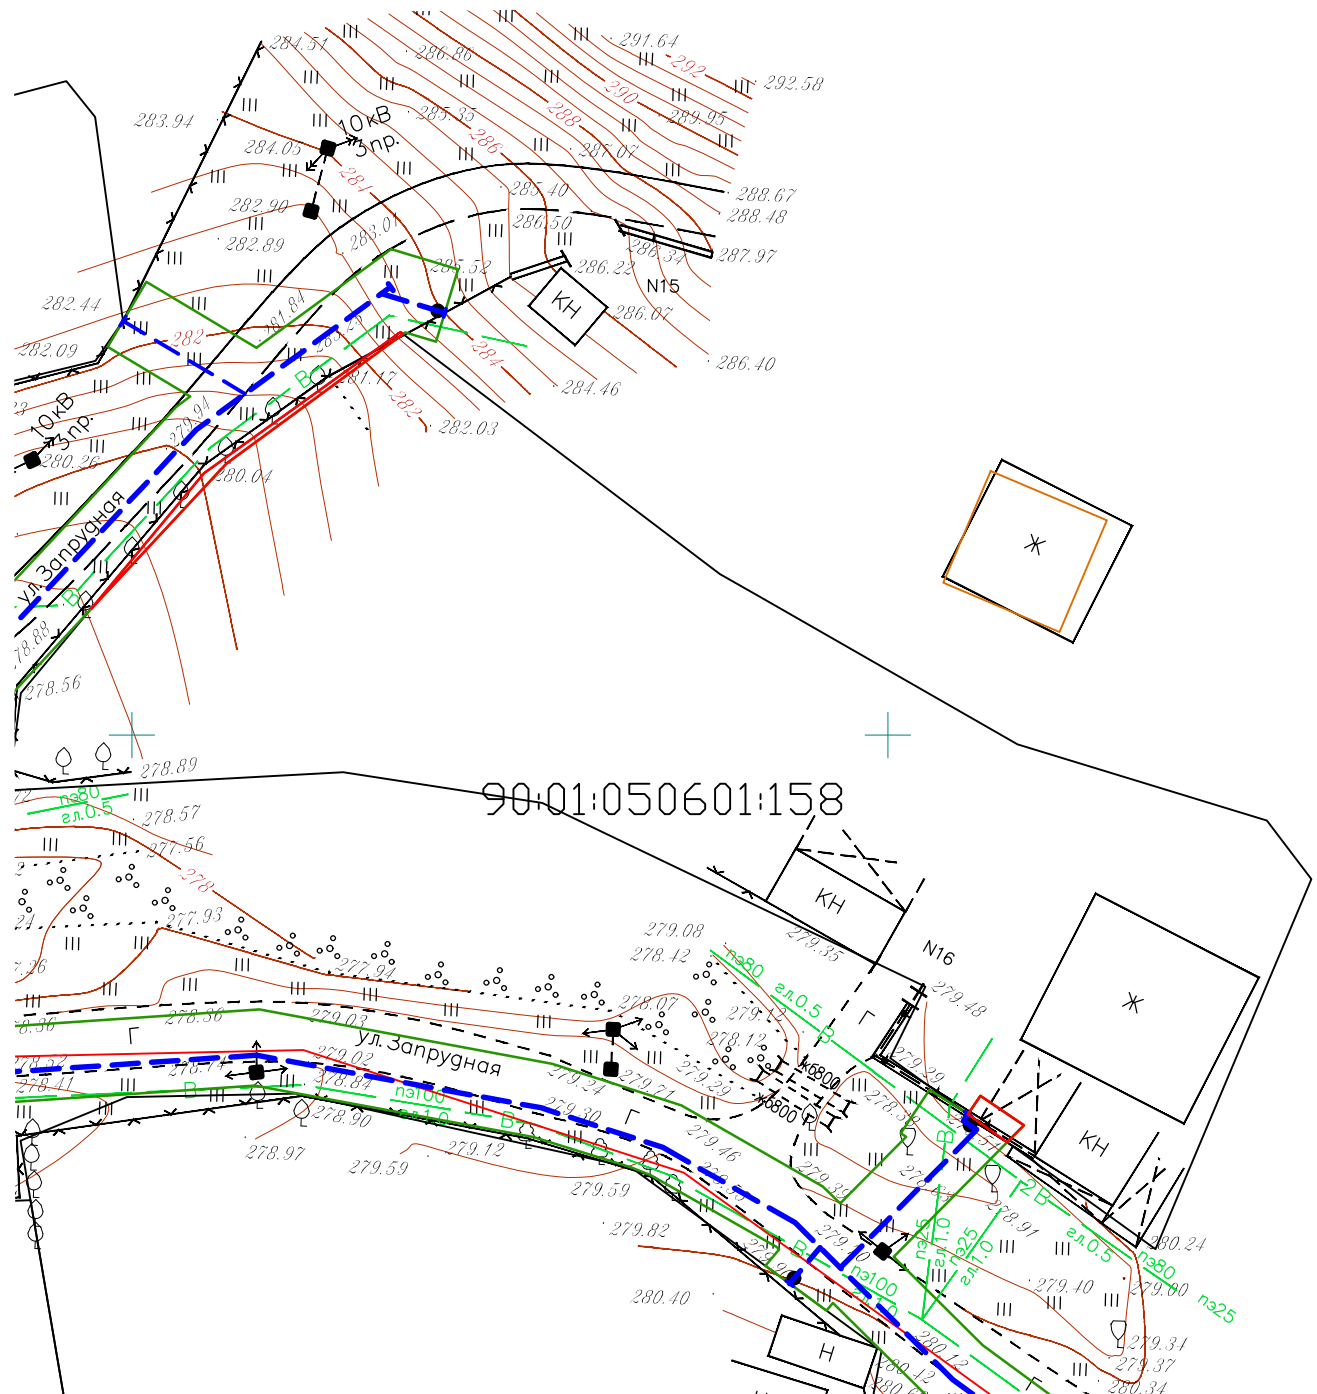




Кадастровый номер земельного участка: 90:01:050601:158

Адрес: Республика Крым, Бахчисарайский р-н, с. Синапное, ул. Запрудная, д. 16

Собственник Яценко Александр Яковлевич

Испрашиваемая площадь части земельного участка: 14 кв.м

Условные обозначения

-  – зона публичного сервитута для размещения линейного объекта
-  – граница образуемой части земельного участка
-  – проектируемый газопровод низкого давления