


СХЕМА ГРАНИЦ для размещения объекта: "Строительство сетей газоснабжения сел Кудрино, Машино, Синапное Бахчисарайского района Республики Крым"

Масштаб 1:500

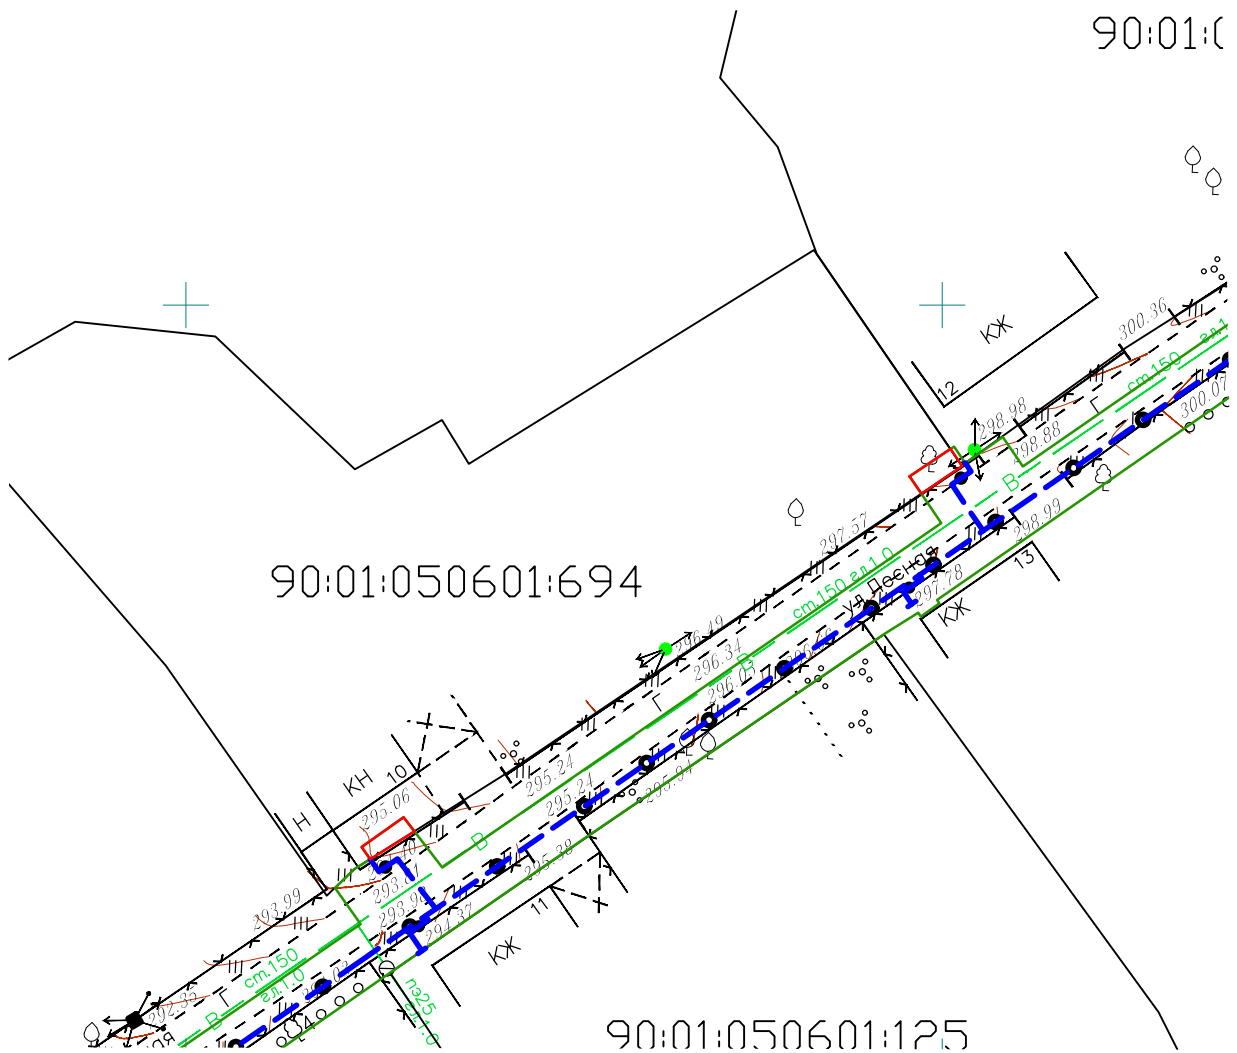

Кадастровый номер земельного участка: 90:01:050601:694
 Адрес: Республика Крым, р-н Бахчисарайский, с. Синапное, ул. Лесная, 10
 Собственник Легеньков Василий Александрович
 Испрашиваемая площадь части земельного участка: 8 кв.м



Условные обозначения

- | | |
|--|--|
| | – зона публичного сервитута для размещения линейного объекта |
| | – граница образуемой части земельного участка |
| | – проектируемый газопровод низкого давления |

Инв. N° подл.	
Попр. и дата	
Взам. инв. N°	