

СХЕМА ГРАНИЦ

для размещения объекта: "Строительство сетей газоснабжения сел Кудрино, Машино, Синапное Бахчисарайского района Республики Крым"

Масштаб 1:500



Кадастровый номер земельного участка: 90:01:050601:90

Адрес: Республика Крым, Бахчисарайский р-н, с. Синапное, ул. Запрудная, д. 6

Собственник: Гилева Валентина Викторовна


Испрашиваемая площадь части земельного участка: 4 кв.м

Кадастровый номер земельного участка: 90:01:050601:44

Адрес: Республика Крым, р-н Бахчисарайский, с. Синапное, ул. Запрудная, 2

Собственник: Крипалов Александр Иванович


Испрашиваемая площадь части земельного участка: 5 кв.м

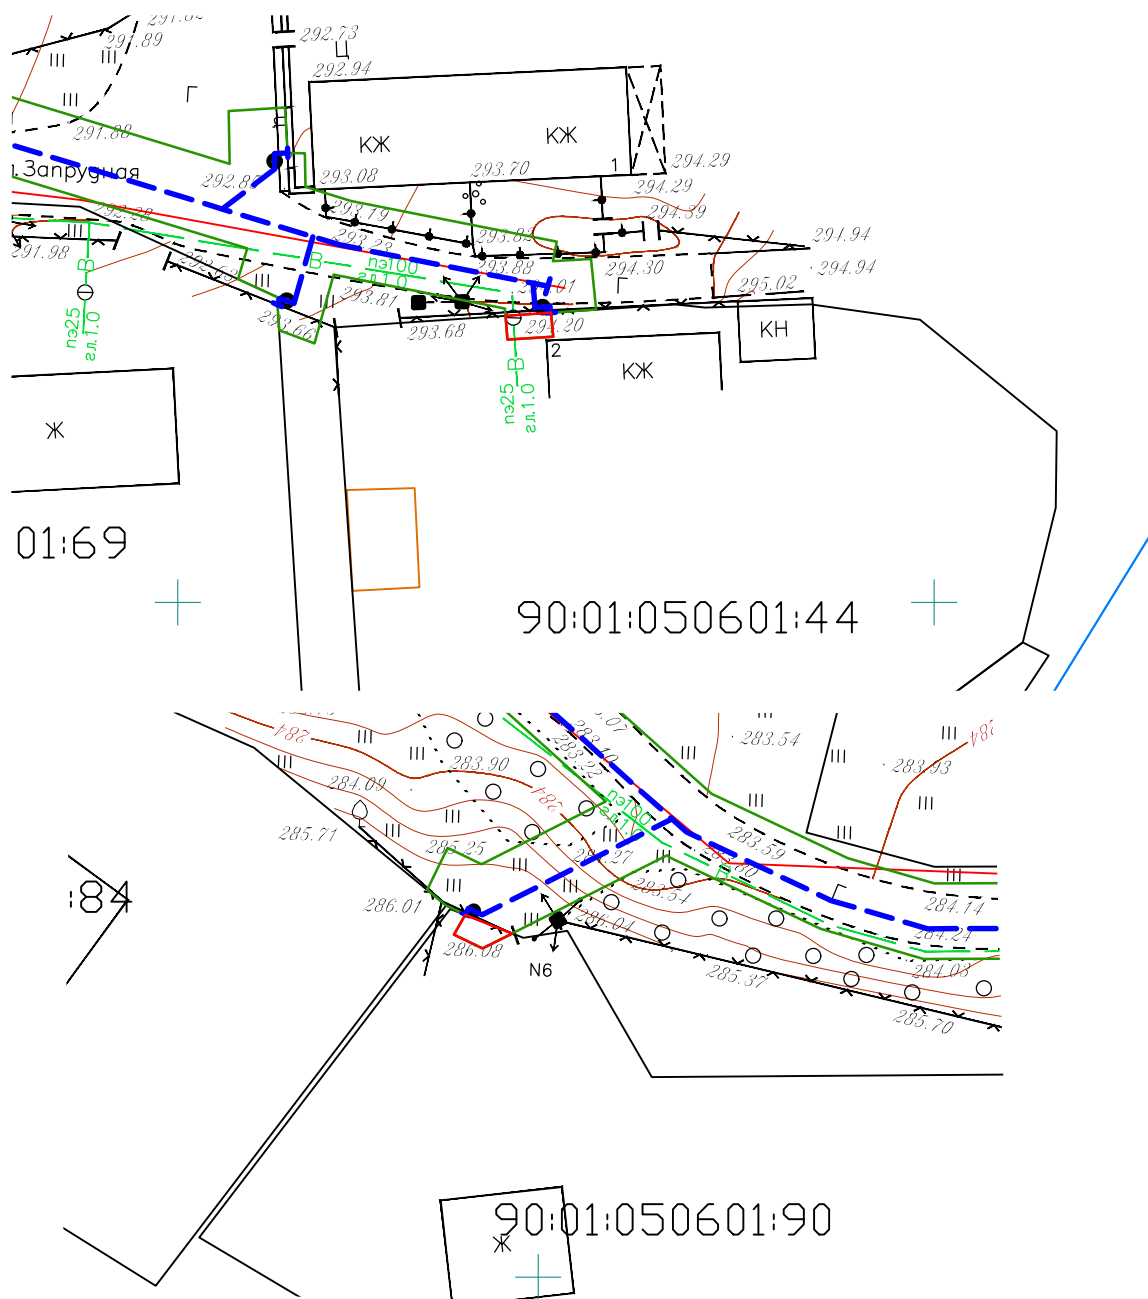

Условные обозначения



– зона публичного сервитута для размещения линейного объекта

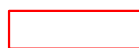

– граница образуемой части земельного участка



– проектируемый газопровод низкого давления

Инв. N° подл.	Попр. и дата	Взам. инв. N°