

СХЕМА ГРАНИЦ

для размещения объекта: "Строительство сетей газоснабжения сел Кудрино, Машино, Синапное Бахчисарайского района Республики Крым"

Масштаб 1:500



Кадастровый номер земельного участка: 90:01:050601:102

Адрес: Республика Крым, Бахчисарайский р-н, с. Синапное, ул. Лесная, д. 5

Собственник: Исмаилова Хатидже


Испрашиваемая площадь части земельного участка: 3 кв.м

Кадастровый номер земельного участка: 90:01:050601:697

Адрес: Республика Крым, Бахчисарайский район, с. Синапное, ул. Лесная, 7

Собственник: Пирогов Алексей Иванович

Испрашиваемая площадь части земельного участка: 25 кв.м

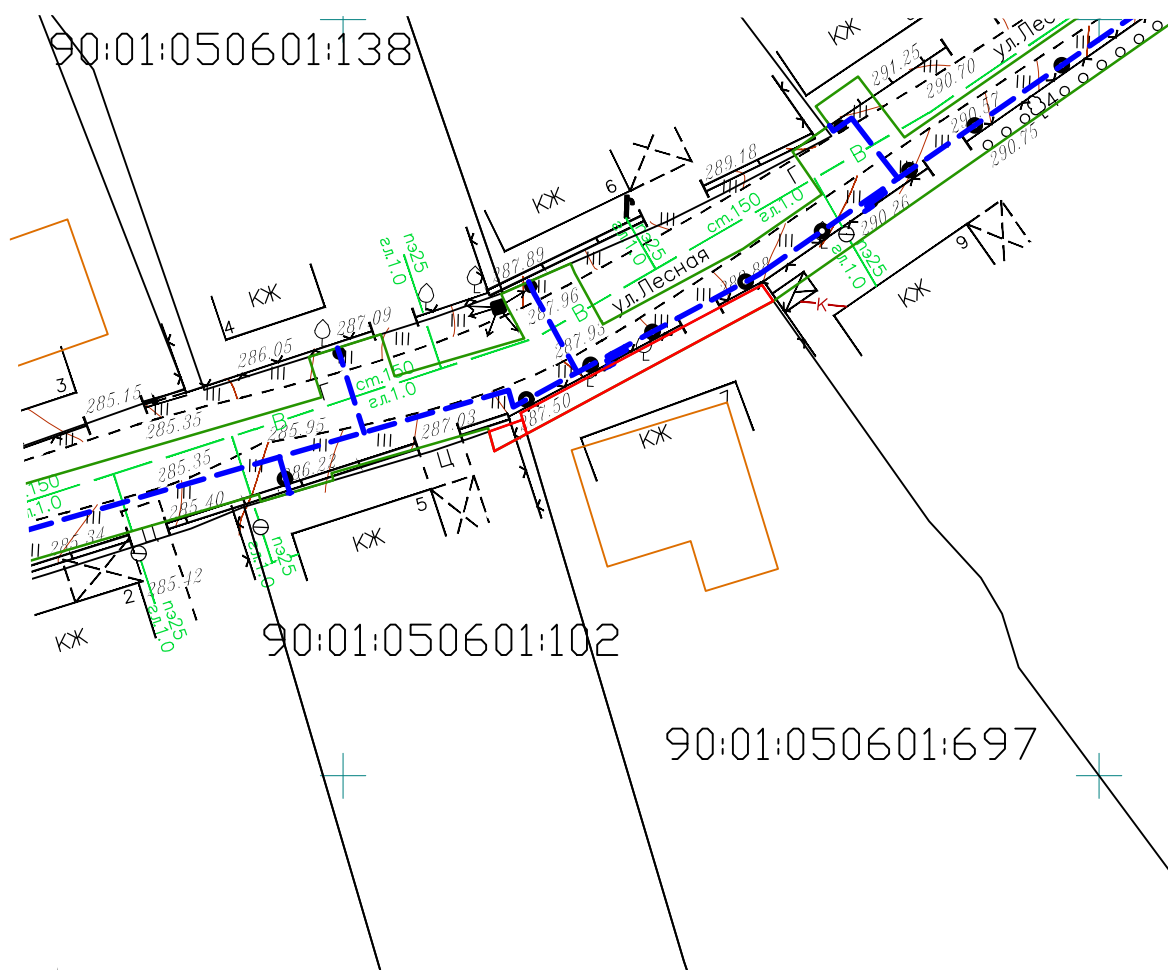

Условные обозначения

- зона публичного сервитута для размещения линейного объекта
- граница образуемой части земельного участка
- – проектируемый газопровод низкого давления

Инв. N° подл.	Взам. инв. N°
Попр. и дата	