

СХЕМА ГРАНИЦ

для размещения объекта: "Строительство сетей газоснабжения сел Кудрино, Машино, Синапное Бахчисарайского района Республики Крым"

Масштаб 1:500

Кадастровый номер земельного участка: 90:01:050601:156

Адрес: Республика Крым, Бахчисарайский р-н, с. Синапное, ул. Комсомольская, д. 40

Собственник –

Испрашиваемая площадь части земельного участка: 12 кв.м

Кадастровый номер земельного участка: 90:01:050601:711

Адрес: Республика Крым, р-н Бахчисарайский, с. Синапное, ул. Комсомольская, 46

Собственник: Федорова Наталья Васильевна


Испрашиваемая площадь части земельного участка: 4 кв.м

Кадастровый номер земельного участка: 90:01:050601:19

Адрес: Республика Крым, р-н Бахчисарайский, с. Синапное, ул. Комсомольская, 48

Собственник: Мамутов Тимур Юрьевич

Испрашиваемая площадь части земельного участка: 3 кв.м

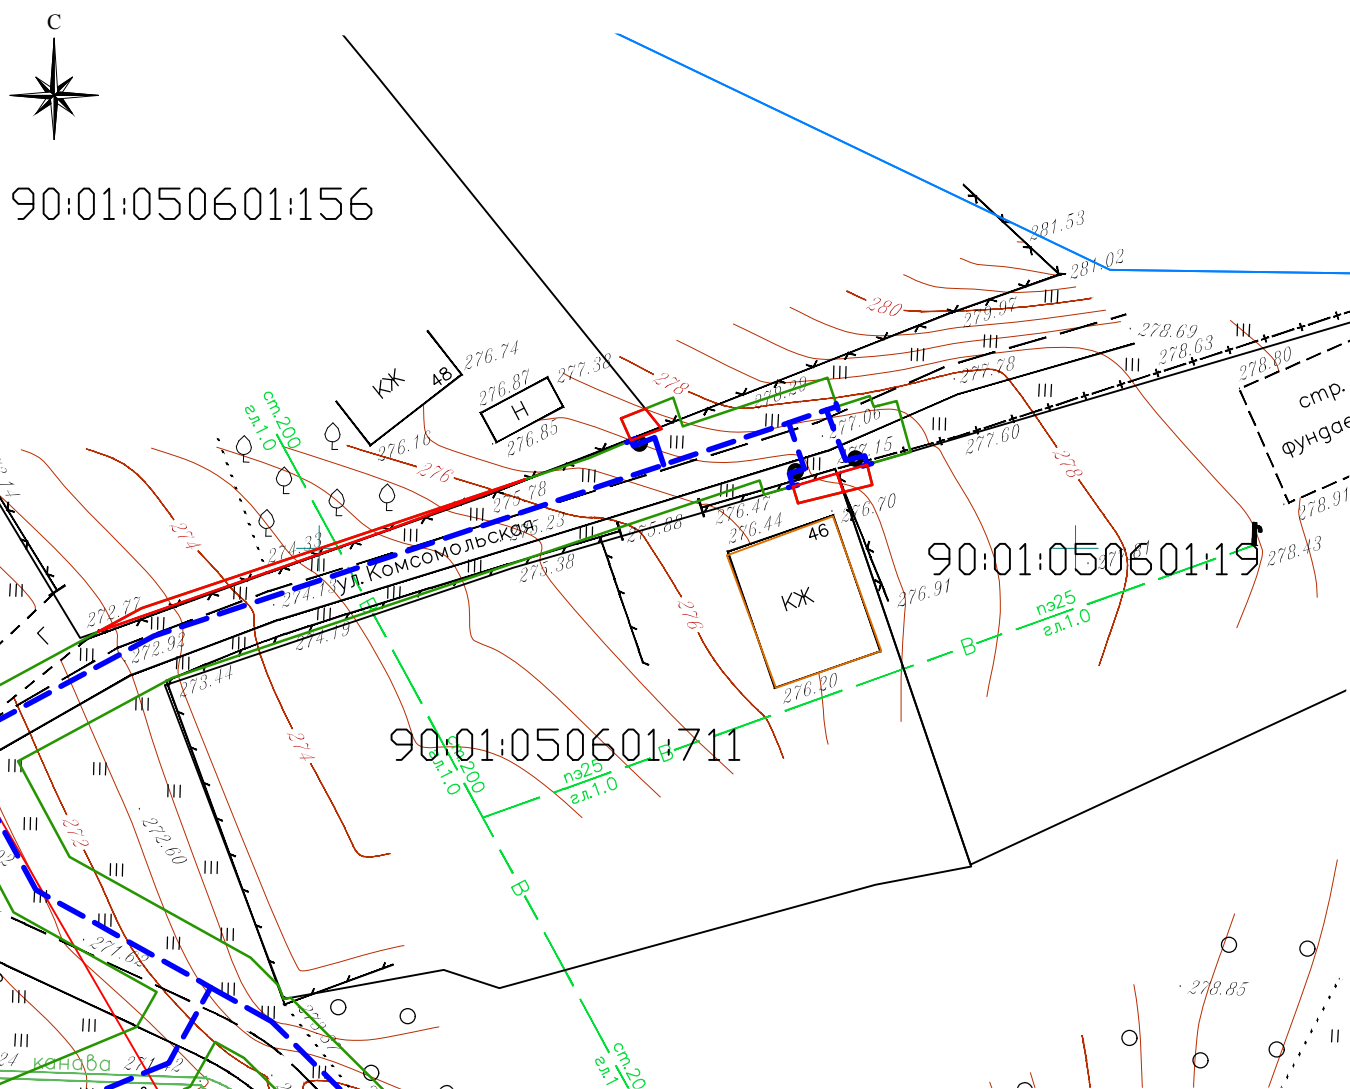

Условные обозначения

- зона публичного сервитута для размещения линейного объекта
- граница образуемой части земельного участка
- проектируемый газопровод низкого давления