



Комплексная схема размещения передвижных временных сооружений (торговых палаток) по ул. Садовая в с. Верхоречье Бахчисарайского района.

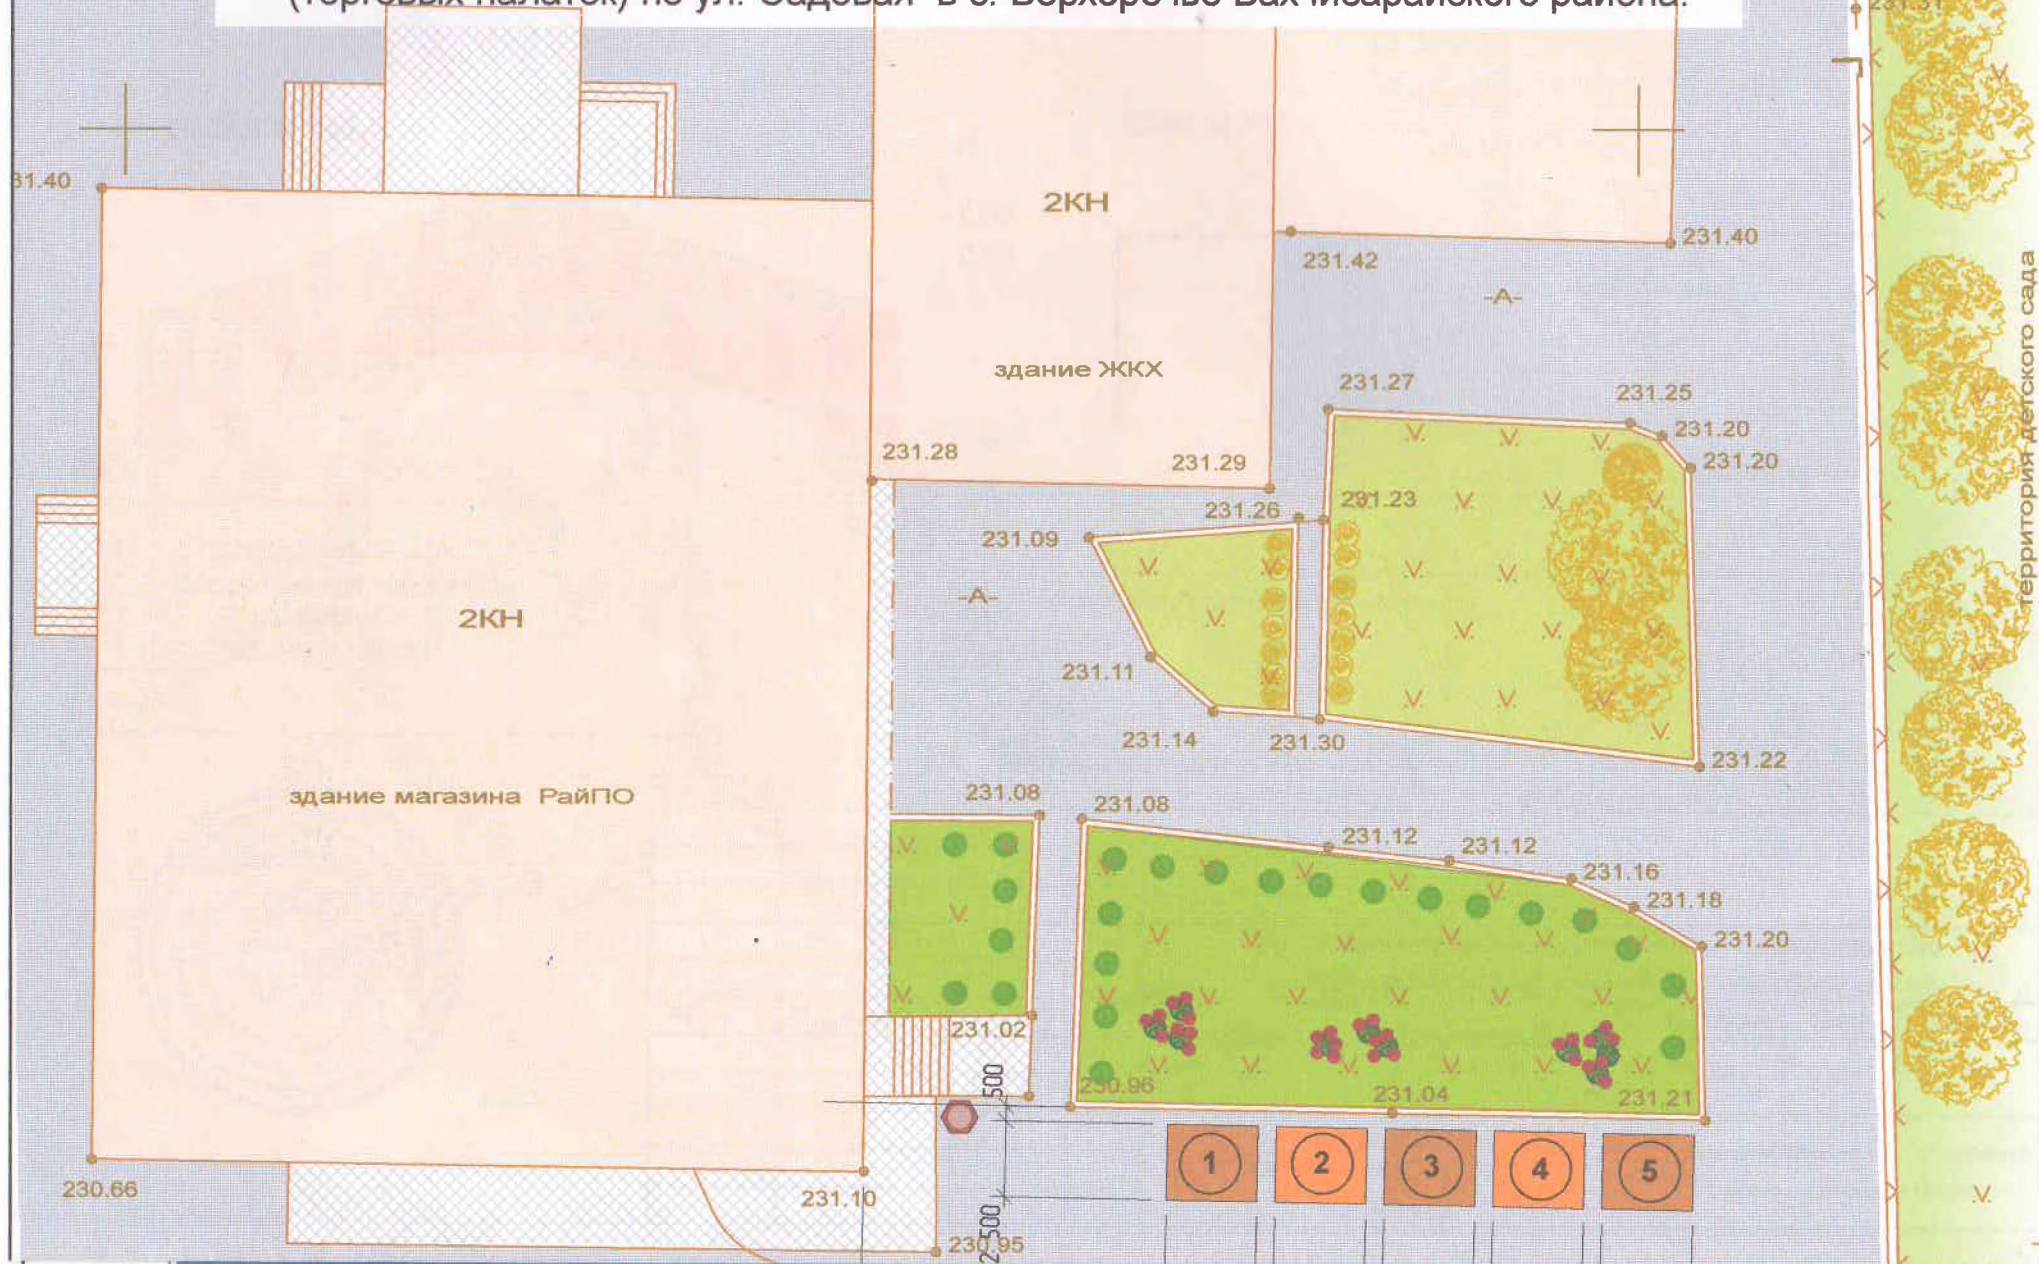

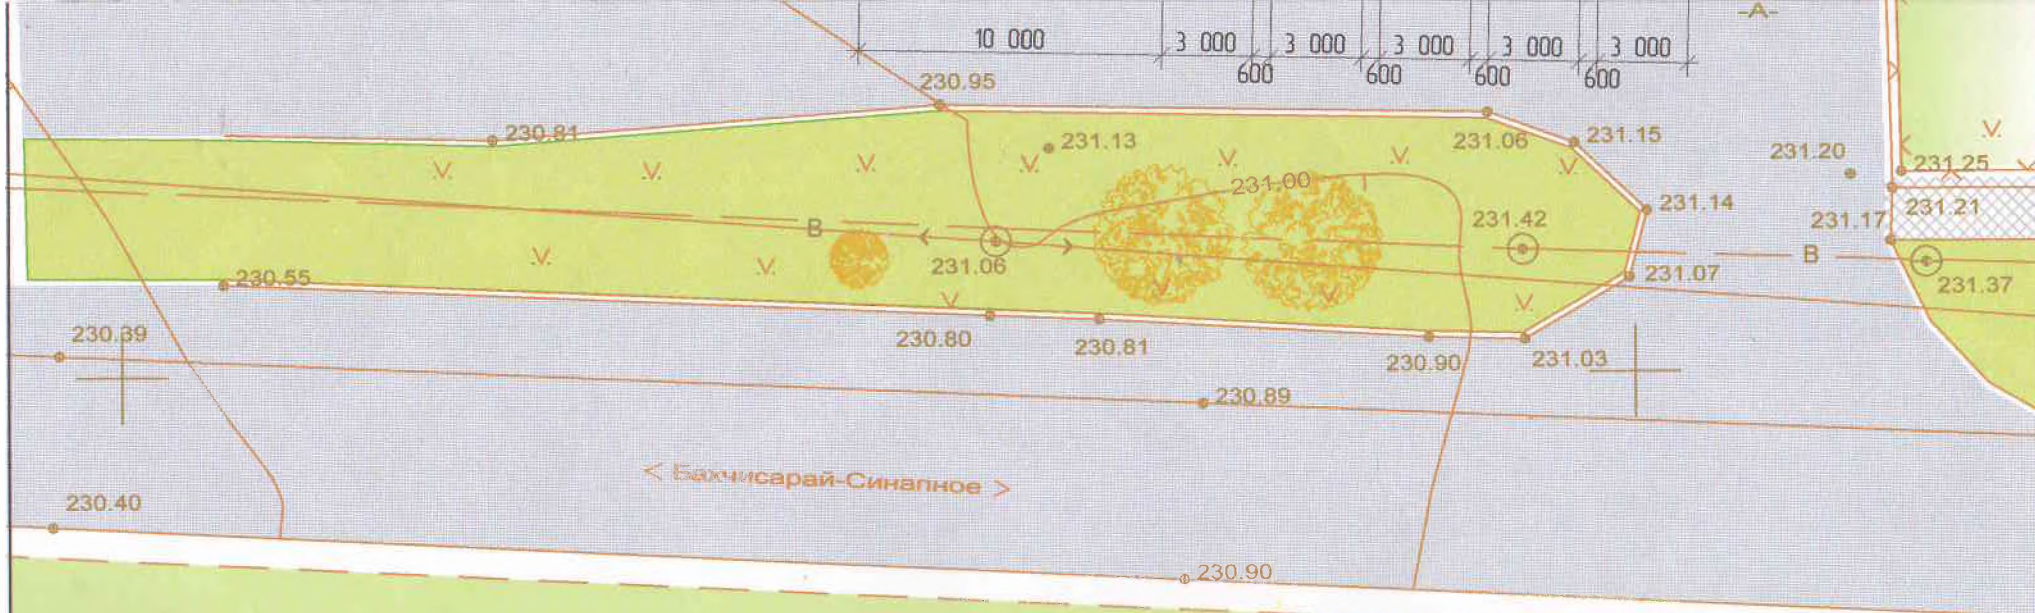

ЭКПЛИКАЦИЯ.

№ по плану	Наименование	площадь по внешнему контуру м ²
1, 2, 3, 4, 5	Устанавливаемые передвижные временные сооружения (торговые палатки)	7,50 x 5

ВЕДОМОСТЬ БЛАГОУСТРОЙСТВА И ОЗЕЛЕНЕНИЯ

№	Наименование	Кол-во	Условное обозначение
1	Урна	1 шт.	
2	Посадка декоративных кустарников: Буксус	25 шт.	
3	Роза	9 шт.	
4	Устройство газона из многолетних трав	161,8 м ²	



					1191/11-13-ГП
					Передвижные временные сооружения (торговые палатки) по ул. Садовая в с. Верхоречье Бахчисарайского района
ГАП	Згурский				Заказчик: ЧП Деревянко В. С.
					Стадия
					Лист
					Листов
					ЭП
					2
					3
					архитектор Згурский А.В. г. Бахчисарай
					сертификат серия АА № 000393
					М 1:250