

Условные обозначения

- граница территории, в отношении которой осуществляется подготовка проекта планировки/граница временной полосы отвода на период строительства линейного объекта
- граница зоны публичного сервитута для размещения линейного объекта / охранная зона проектируемого линейного объекта
- проектируемый подземный газопровод низкого давления
- Существующие коммуникации

→ ←

— линия электропередач

—

— газопровод

—

— канализация

—

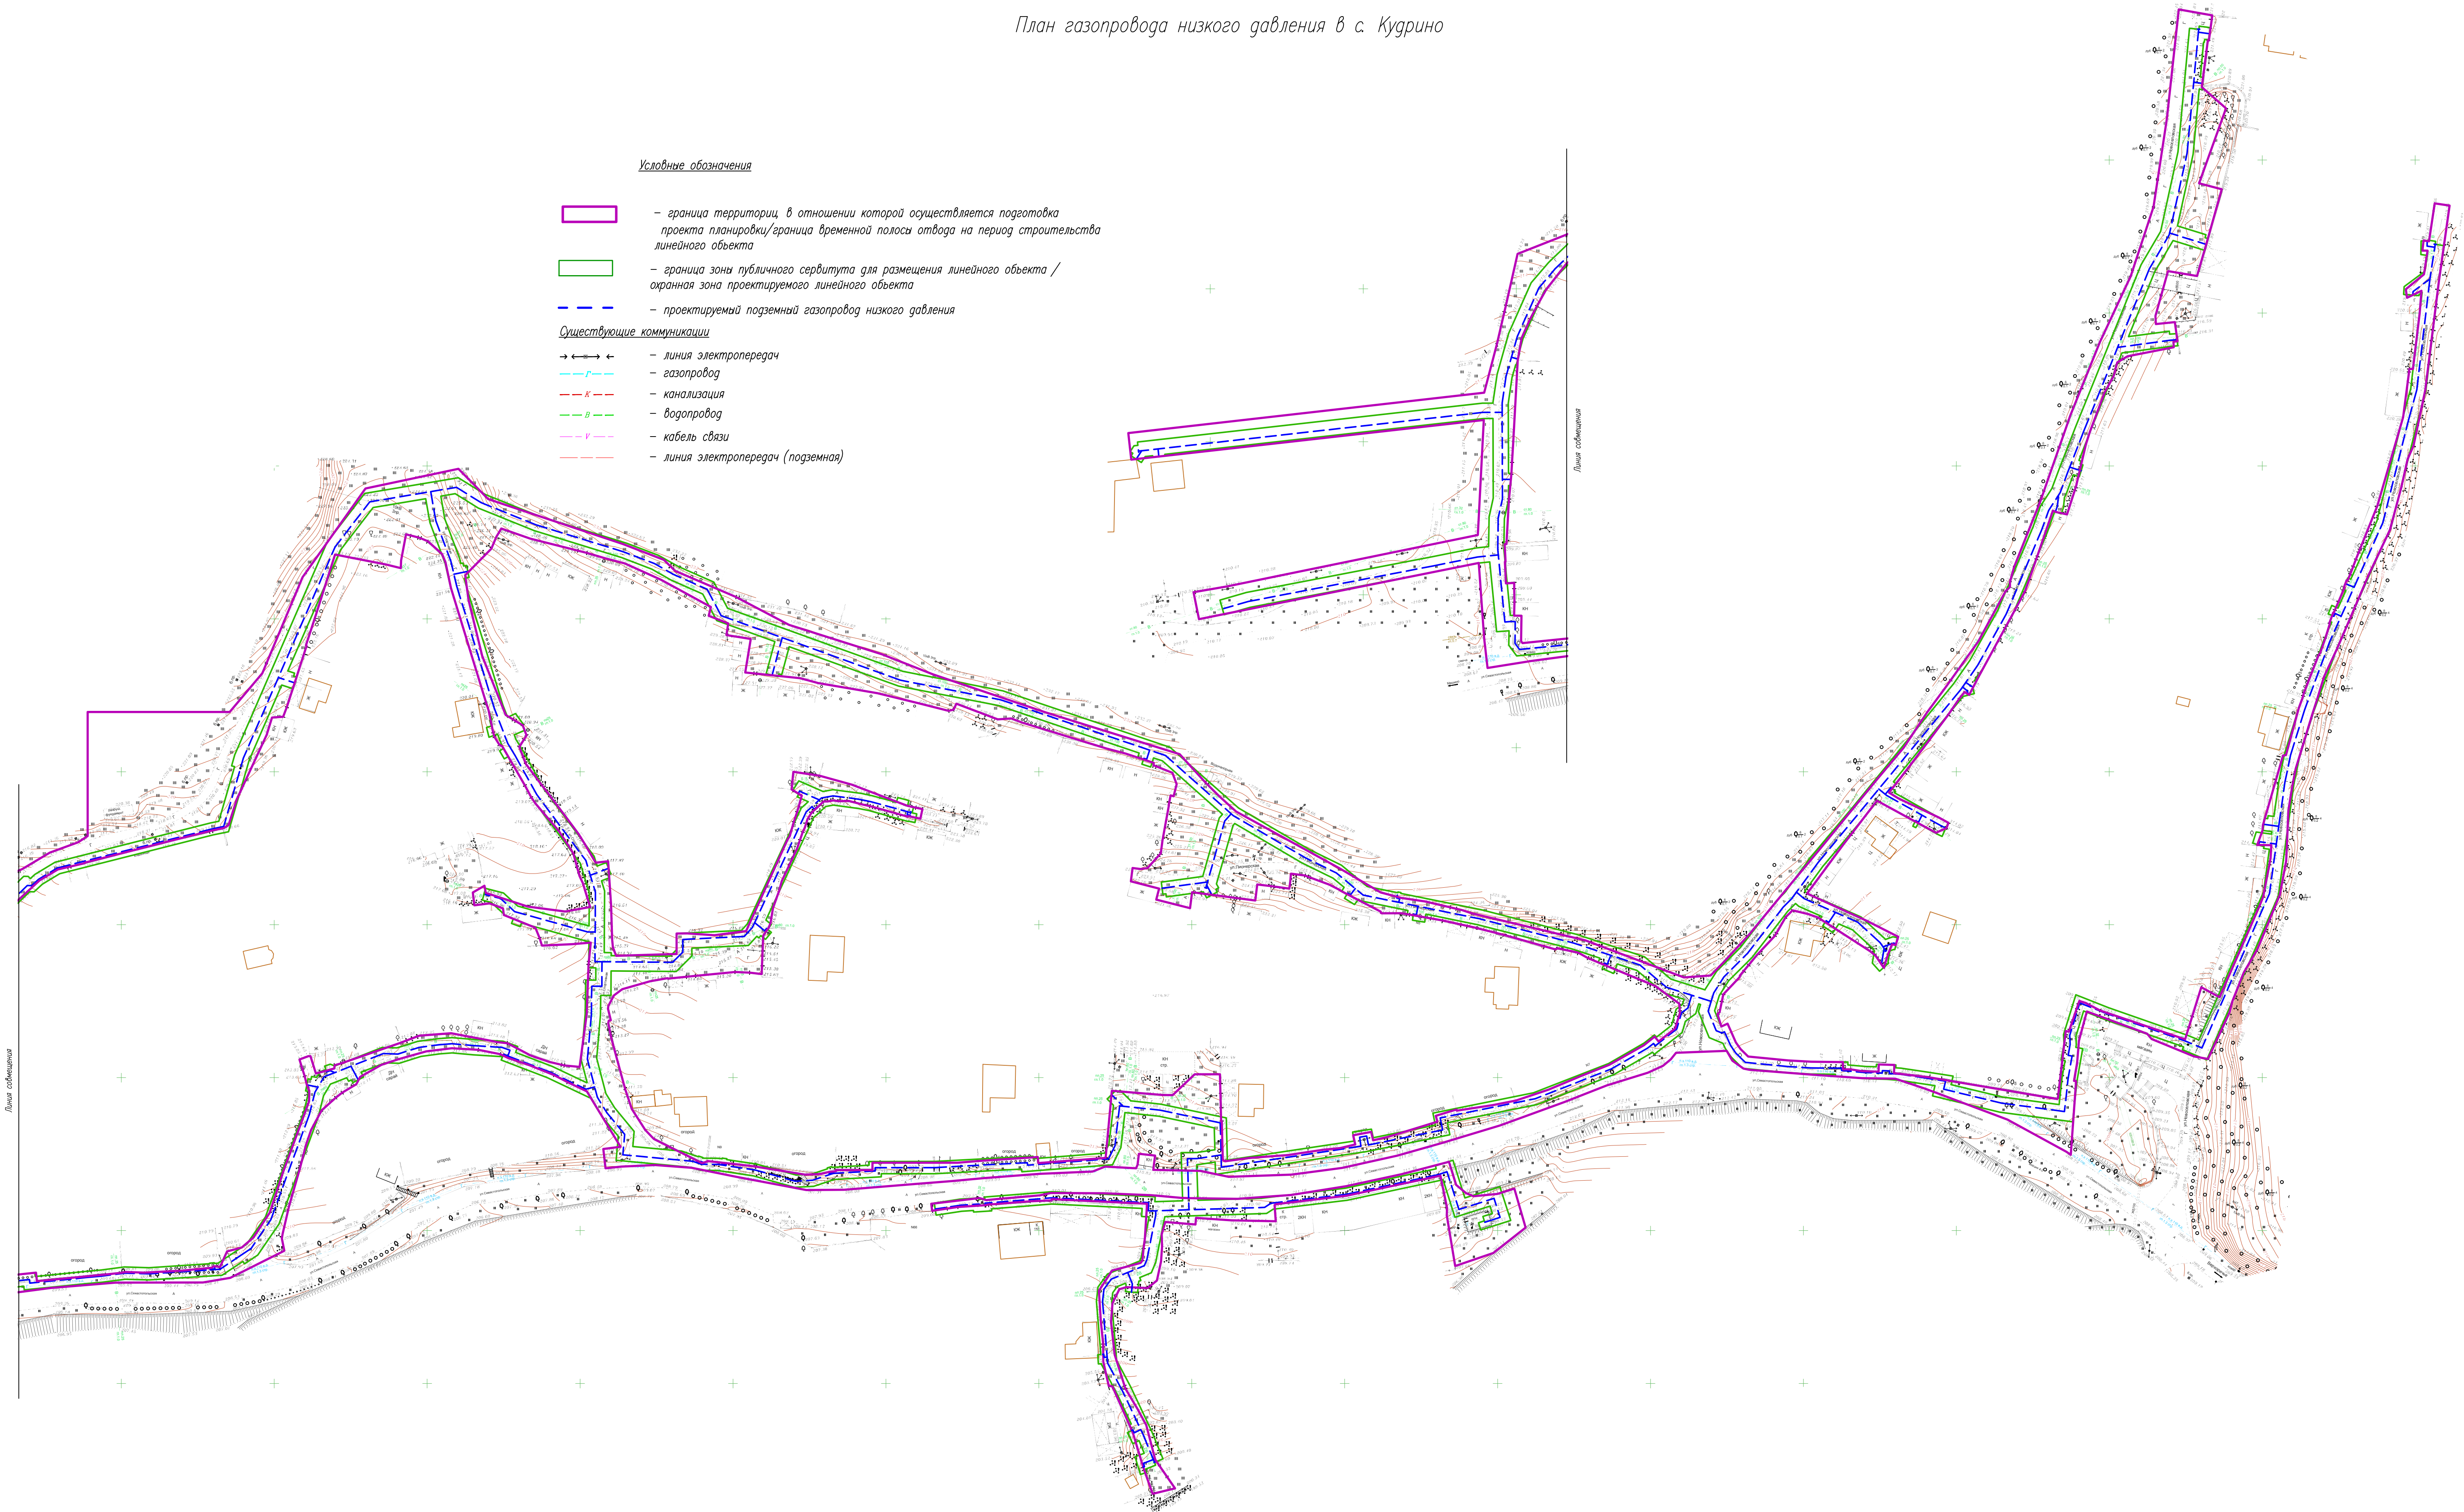
— водопровод




—

— кабель связи

—

— линия электропередач (подземная)



						512-2019-ППТ.1		
						Строительство сетей газоснабжения сел Кудрино, Машина, Синапное Бахчисарайского района Республики Крым		
Изм.	Кол. изм.	Лист	№ док.	Подпись	Дата		Стадия	Лист
Исп.		Хрущ			09.19.	Проект планировки территории (Основная часть)	П	3
ГИП		Бондаренко			09.19.			
Н. контр.		Цоплина			09.19.	План газопровода низкого давления в с. Кудрино (Масштаб 1:1000)	ООО «Газ-Премия» г. Краснодар	