


План газопровода низкого давления в с. Синапное

Линия совмещения с листом 2

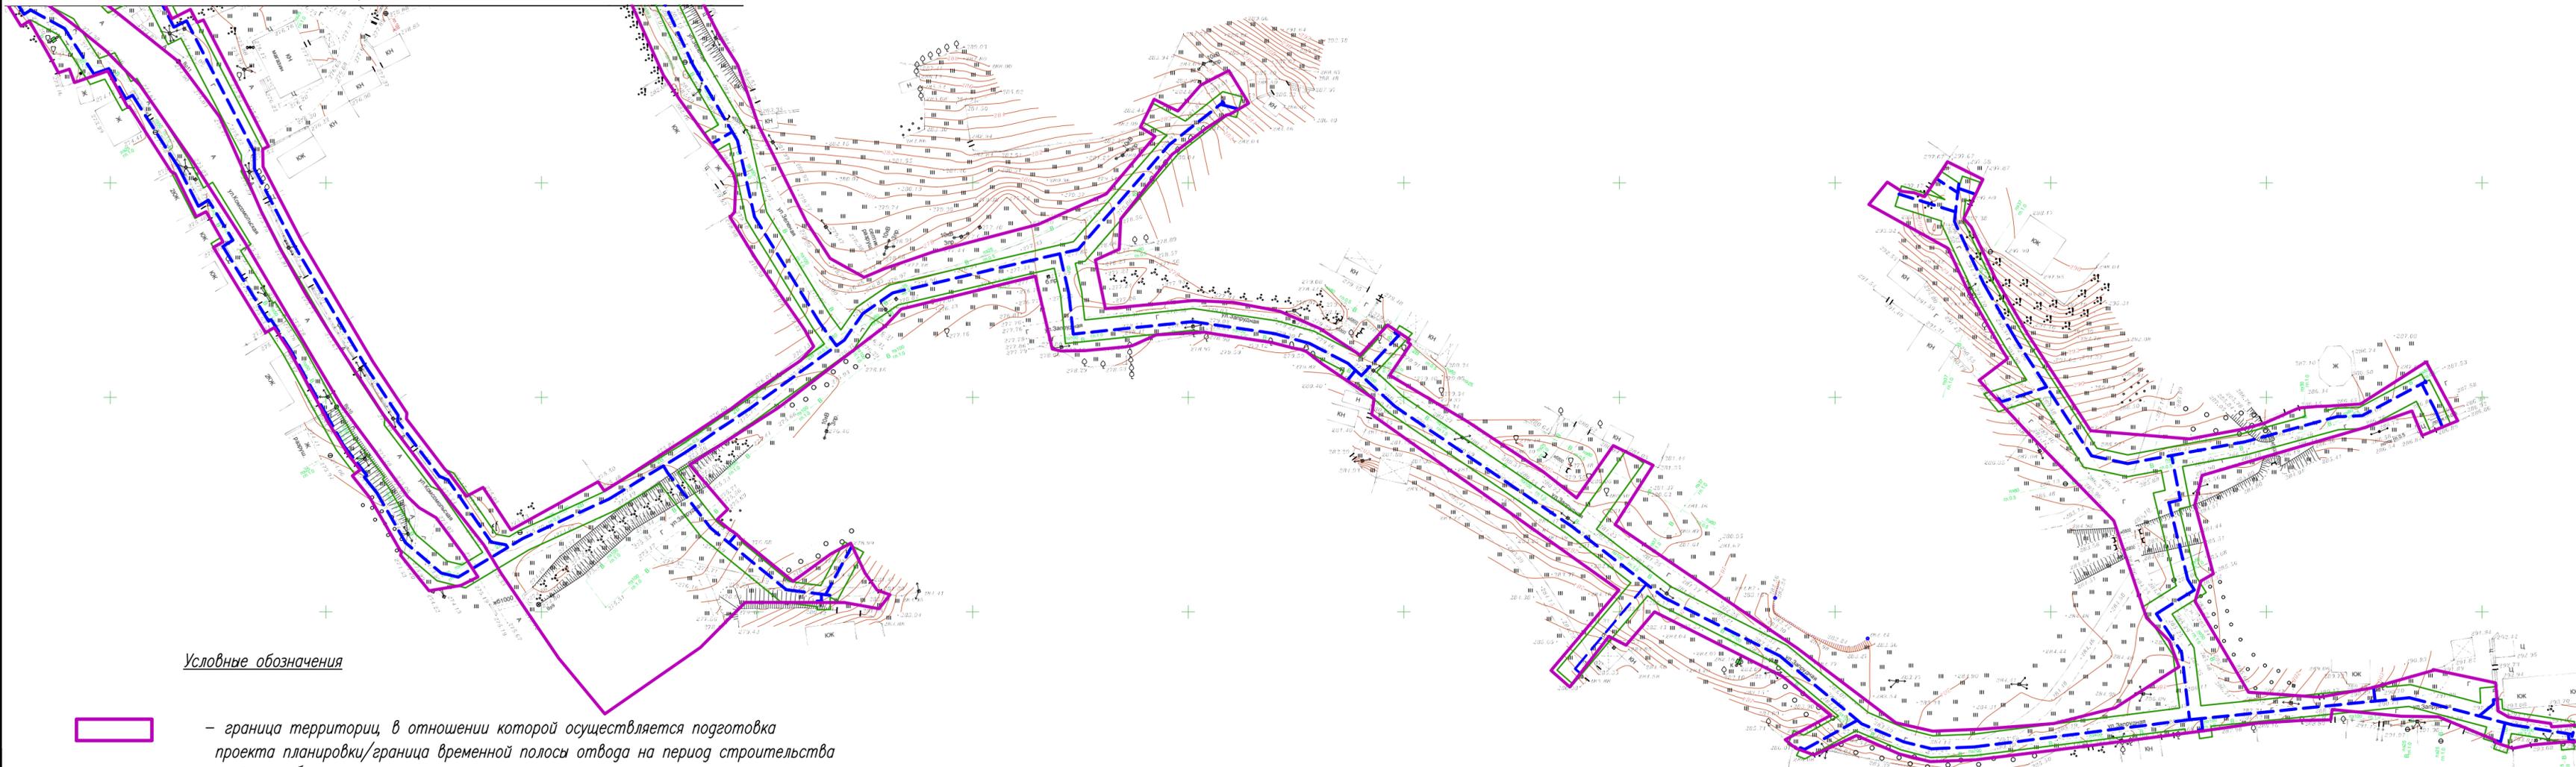

Условные обозначения

- граница территории, в отношении которой осуществляется подготовка проекта планировки/граница временной полосы отвода на период строительства линейного объекта
- граница зоны публичного сервитута для размещения линейного объекта / охранная зона проектируемого линейного объекта
- проектируемый подземный газопровод низкого давления

Существующие коммуникации

- линия электропередач
- газопровод
- канализация
- водопровод
- кабель связи
- линия электропередач (подземная)

						512-2019-ППТ.1			
						Строительство сетей газоснабжения сел Кудрино, Машино, Синапное Бахчисарайского района Республики Крым			
Изм.	Кол.уч.	Лист	№ док	Подпись	Дата	Проект планировки территории (Основная часть)	Стадия	Лист	Листов
							П	2.1	
Исп.	Хрущ				09.19				
ГИП	Бондаренко				09.19				
Н. контр.	Цаплина				09.19				
						План газопровода низкого давления в с. Синапное (Масштаб 1:1000)	ООО «Газ-Премиум» г. Краснодар		

Взам. инв. №
Подл. и дата
Инв. № подл.