


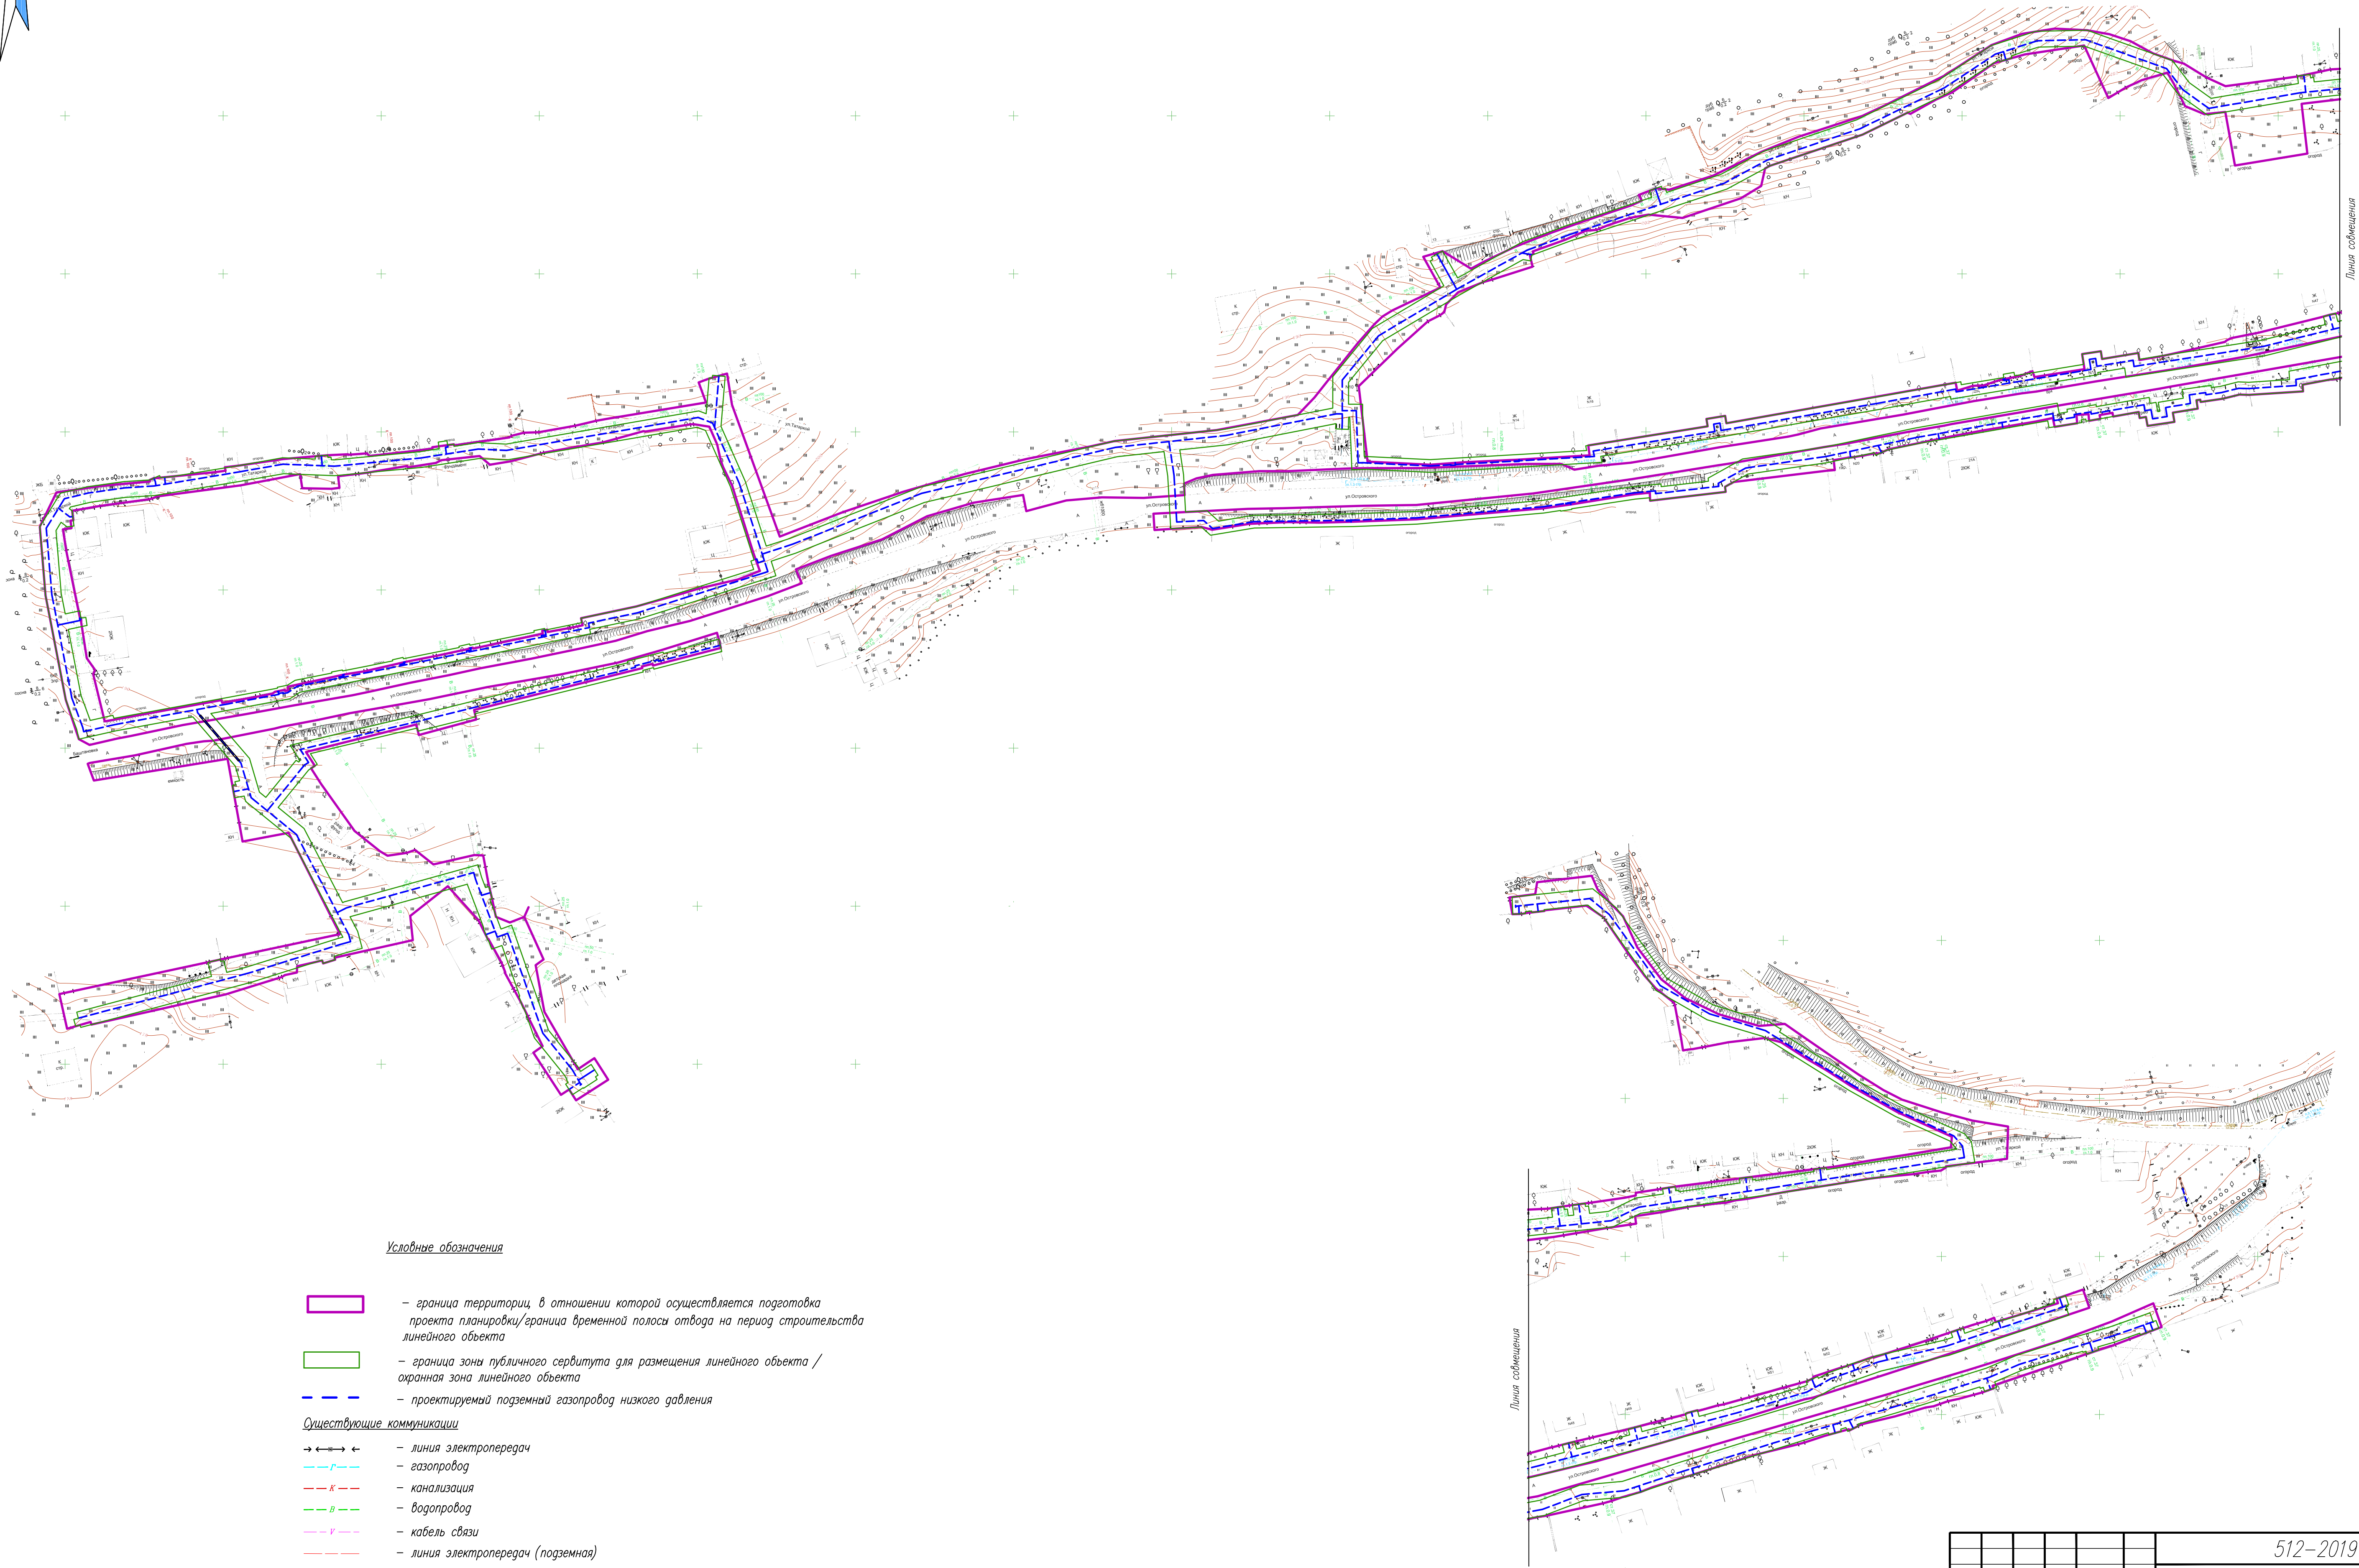


План газопровода низкого давления в с. Машино



Условные обозначения

- граница территории, в отношении которой осуществляется подготовка проекта планировки/граница временной полосы отвода на период строительства линейного объекта
- граница зоны публичного сервитута для размещения линейного объекта / охранная зона линейного объекта
- проектируемый подземный газопровод низкого давления
- Существующие коммуникации
- линия электропередач
- газопровод
- канализация
- водопровод
- кабель связи
- линия электропередач (подземная)

						512-2019-ППТ.1			
						Строительство сетей газоснабжения сел Кудрино, Машино, Синапное Бахчисарайского района Республики Крым			
Изм.	Кол. изм.	Лист	№ док.	Подпись	Дата	Проект планировки территории (Основная часть)	Стадия	Лист	Листов
Исп.		Хрущ			09.19.		П	1	
ГМП		Бондаренко			09.19.				
Н. контр.		Цоплина			09.19.				
План газопровода низкого давления в с. Машино (Масштаб 1:1000)						ООО «Газ-Премия» г. Краснодар			